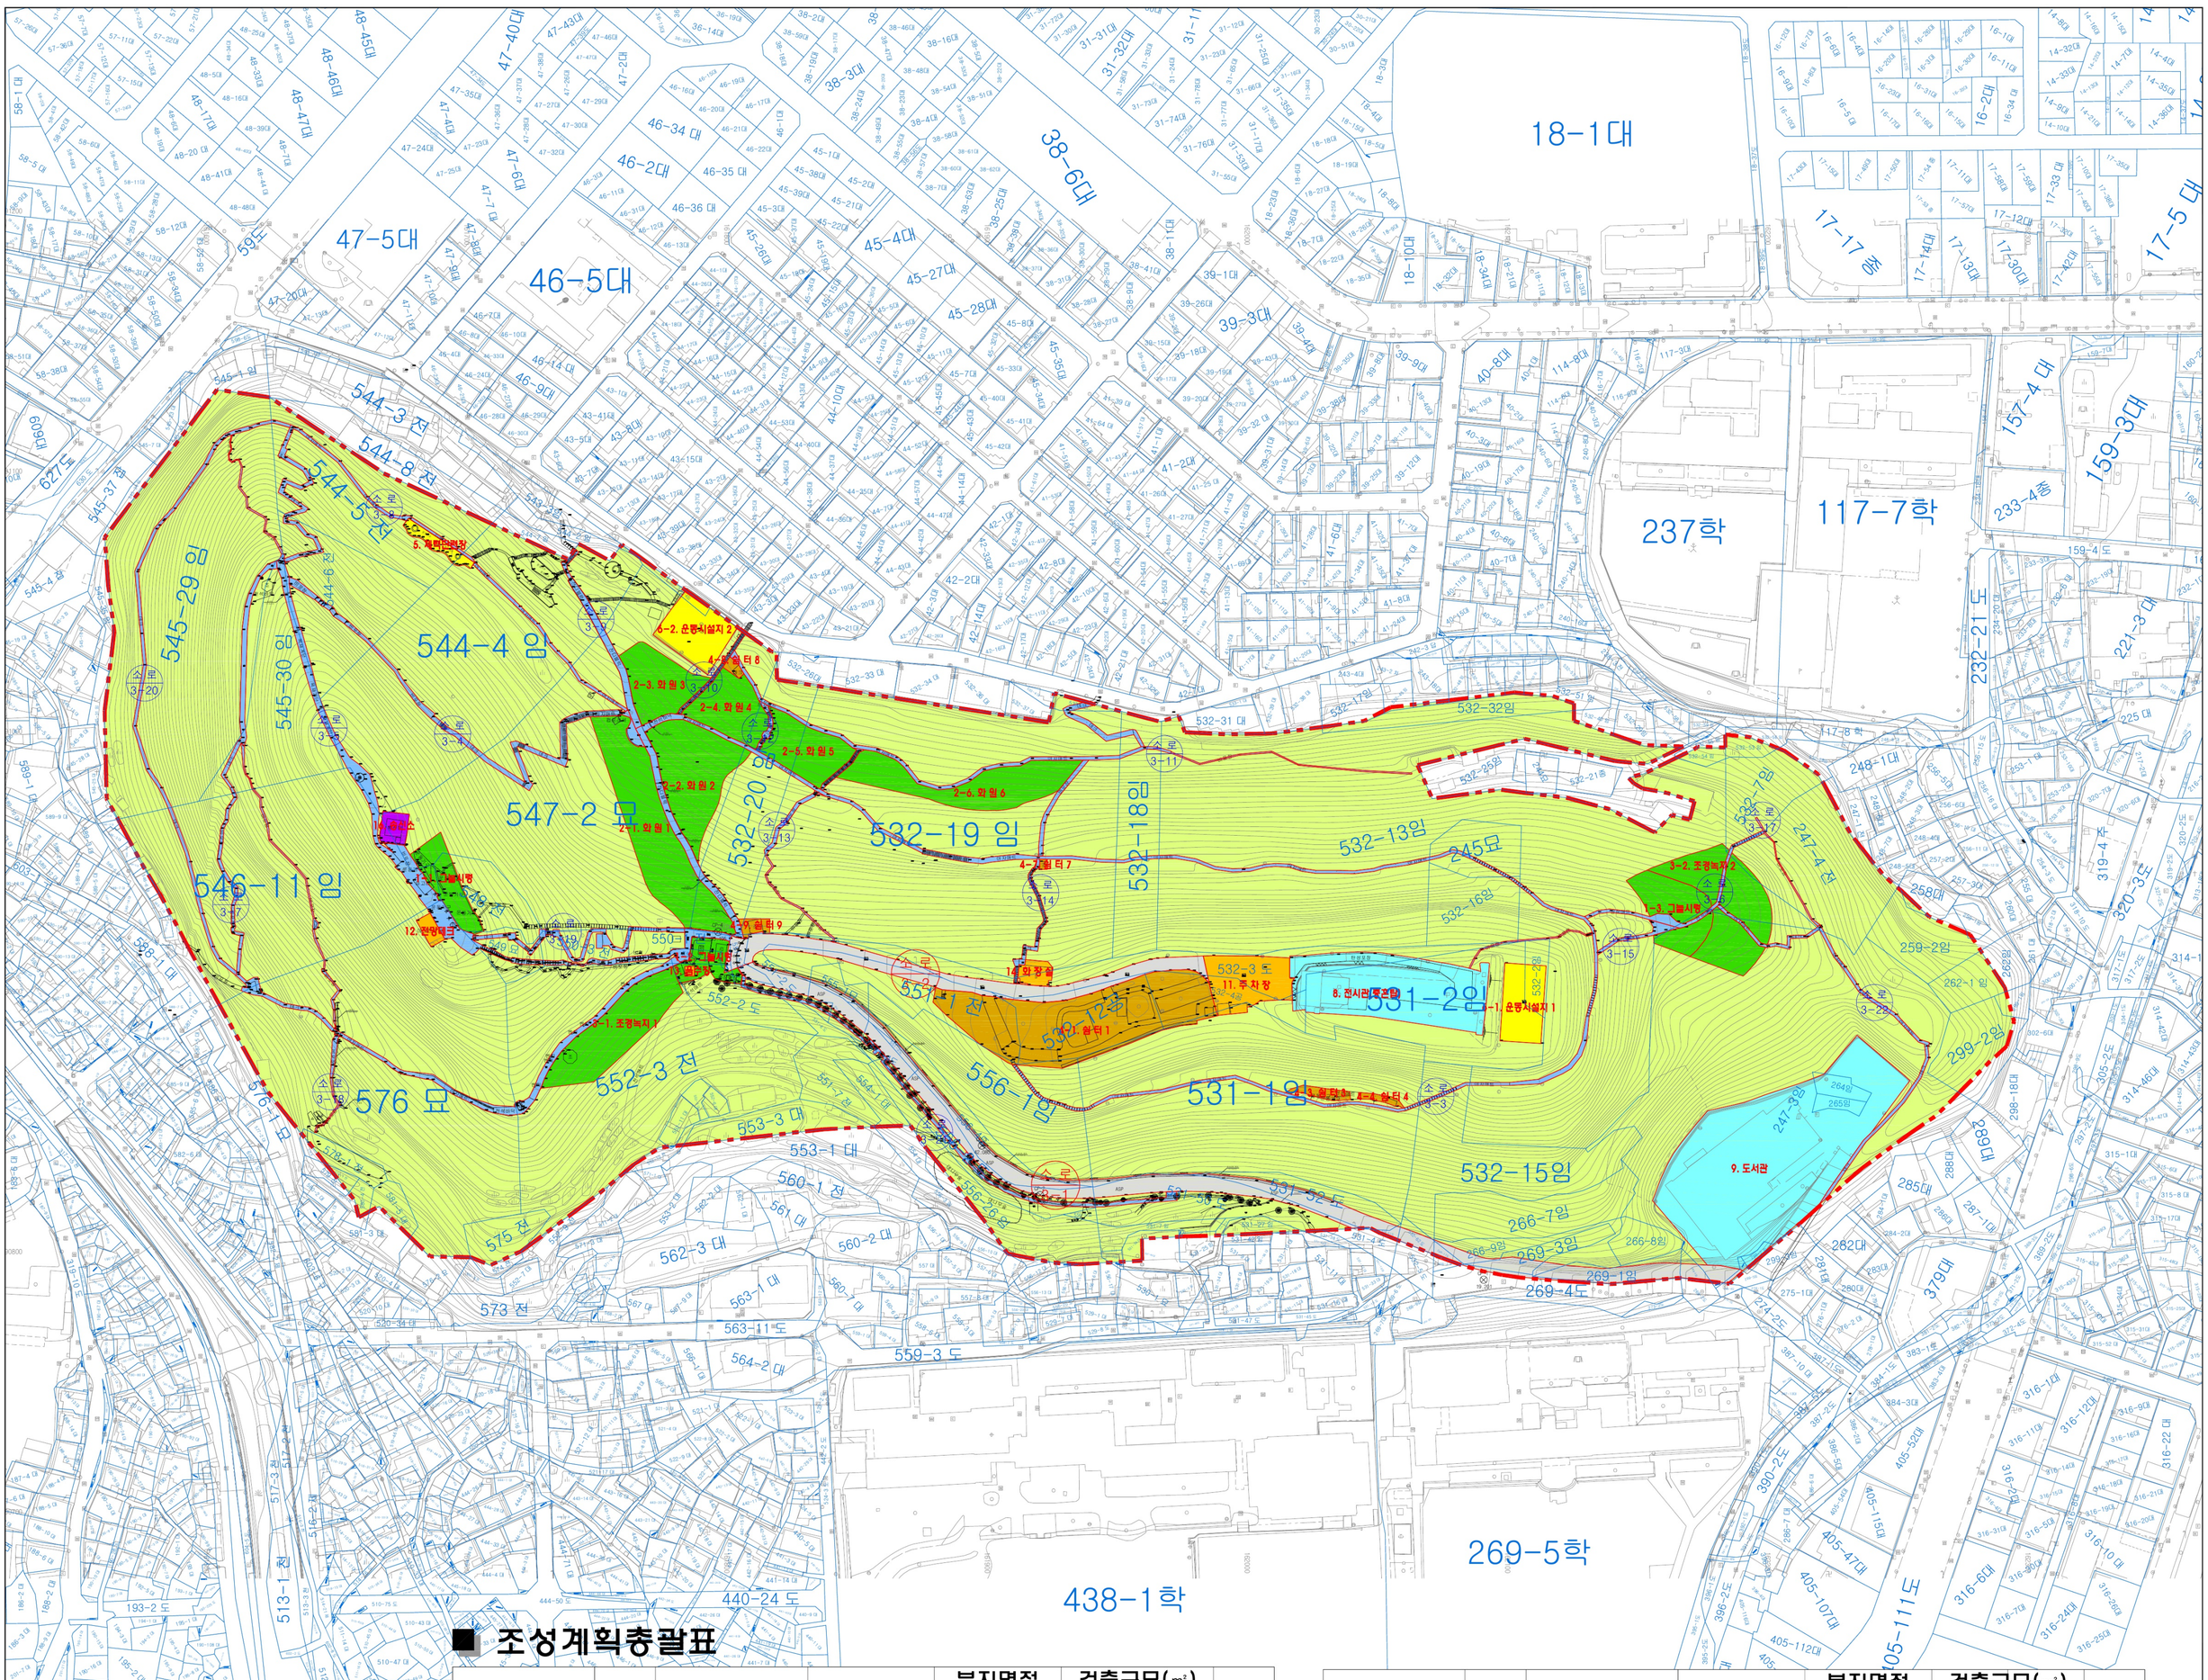

■ 조성계획총괄표

시설구분		번호	시 설 명	위 치	부지면적 (㎡)	건축규모(㎡) 바닥면적	건축규모(㎡) 연면적	비고
기 정	총 계				146,175	2,009.50	4,805.89	
변 경	총 계				146,102	2,009.50	4,805.89	
기 정	시설면적 합계				29,242	2,009.50	4,805.89	
도로 및 광장	기정	소 계			9,883	–	–	
	기정	도 로		전 지 역	3,896	–	–	
	기정	산책로		전 지 역	5,987	–	–	
조경 시설	기정	소 계			8,607	–	–	
	기정	1-1	그늘시렁1	산호동 547-2	411	–	–	
	기정	1-2	그늘시렁2	산호동 551-5	273	–	–	
	기정	1-3	그늘시렁3	산호동 532-13	574	–	–	
	기정	2-1	화원1	산호동547-2	1,488	–	–	
	기정	2-2	화원2	산호동547-2	1,044	–	–	
	기정	2-3	화원3	산호동547-2	598	–	–	
	기정	2-4	화원4	산호동547-2	569	–	–	
	기정	2-5	화원5	산호동 532-19	585	–	–	
	기정	2-6	화원6	산호동 532-19	1,000	–	–	
	기정	3-1	조경녹지1	산호동 552-3	959	–	–	
	기정	3-2	조경녹지2	산호동 247-3	1,106	–	–	
휴양 시설	기정	소 계			2,542	–	–	
	기정	4-1	쉼터1	산호동 531-12	2,310	–	–	
	기정	4-3	쉼터3	산호동 531-1	79	–	–	
	기정	4-4	쉼터4	산호동 532-13	43	–	–	
	기정	4-7	쉼터7	산호동 532-19	12	–	–	
	기정	4-8	쉼터8	산호동 547-2	32	–	–	
	기정	4-9	쉼터9	산호동 532-19	66	–	–	

시설구분		번호	시 설 명	위 치	부지면적 (㎡)	건축규모(㎡) 바닥면적	건축규모(㎡) 연면적	비고
운동 시설	기정	소 계			1,146	–	–	
	기정	5	체력단련장	산호동 544-4	133	–	–	
	기정	6-1	운동시설지1	산호동 532-2	473	–	–	
	기정	6-2	운동시설지2	산호동 547-2	540	–	–	
교양 시설	기정	소 계			6,131	1,913.50	4,709.89	
	기정	8	전시관(충혼탑)	산호동 531-2	1,814	63.25	47.25	
	기정	9	도서관	산호동 247-3	4,317	1,850.25	4,662.64	
편익 시설	기정	소 계			809	96.00	96.00	
	기정	11	주차장	산호동 547-2	614	–	–	
	기정	12	전망데크	산호동 576	70	–	–	
	기정	13	음수장	산호동 576	14	–	–	
	기정	14	화장실	산호동 532-19	111	96.00	96.00	
기타 시설	기정	소 계			124	–	–	
	기정	16	송신소	산호동 544-2	124	–	–	
기 정	녹 지(생태숲)				116,933	–	–	
변 경	녹 지(생태숲)				116,860	–	–	

N

[S = 1 : 1,500]

0 50 100 150

산 호 공 원

공원조성계획결정(변경) 지형도면고시도

범 례

- 구 역 계
- 도로 및 광장
- 조 경 시 설
- 휴 양 시 설
- 유 희 시 설
- 운 동 시 설
- 교 양 시 설
- 편 익 시 설
- 관 리 시 설
- 녹 지

지 정 권 자 : 창원시장
지 정 일 자 : 2024년 8 월 1 일
고 시 년 도 : 2024년 8월 1일
고 시 번 호 : 창원시 고시 제2024-181호
작 성 자 : (주)다 우
작성년월일 : 2024년 8 월 일
저작권소유 및 발행자 : 창원시장

구 분	입 안 권 자			결 정 권 자	
	작 성 자	1차 확인자	2차 확인자	1차 확인자	2차 확인자
소 속	(주)다 우	창 원 시	창 원 시	창 원 시	창 원 시
직 위	이 사	공원조성2팀장	공원녹지과장	공원조성2팀장	공원녹지과장
직 명	특급기술자	지방시설주사	지방행정사무관	지방시설주사	지방행정사무관
성 명	황 인 찬	김 정 현	강 신 오	김 정 현	강 신 오
확 인 인					