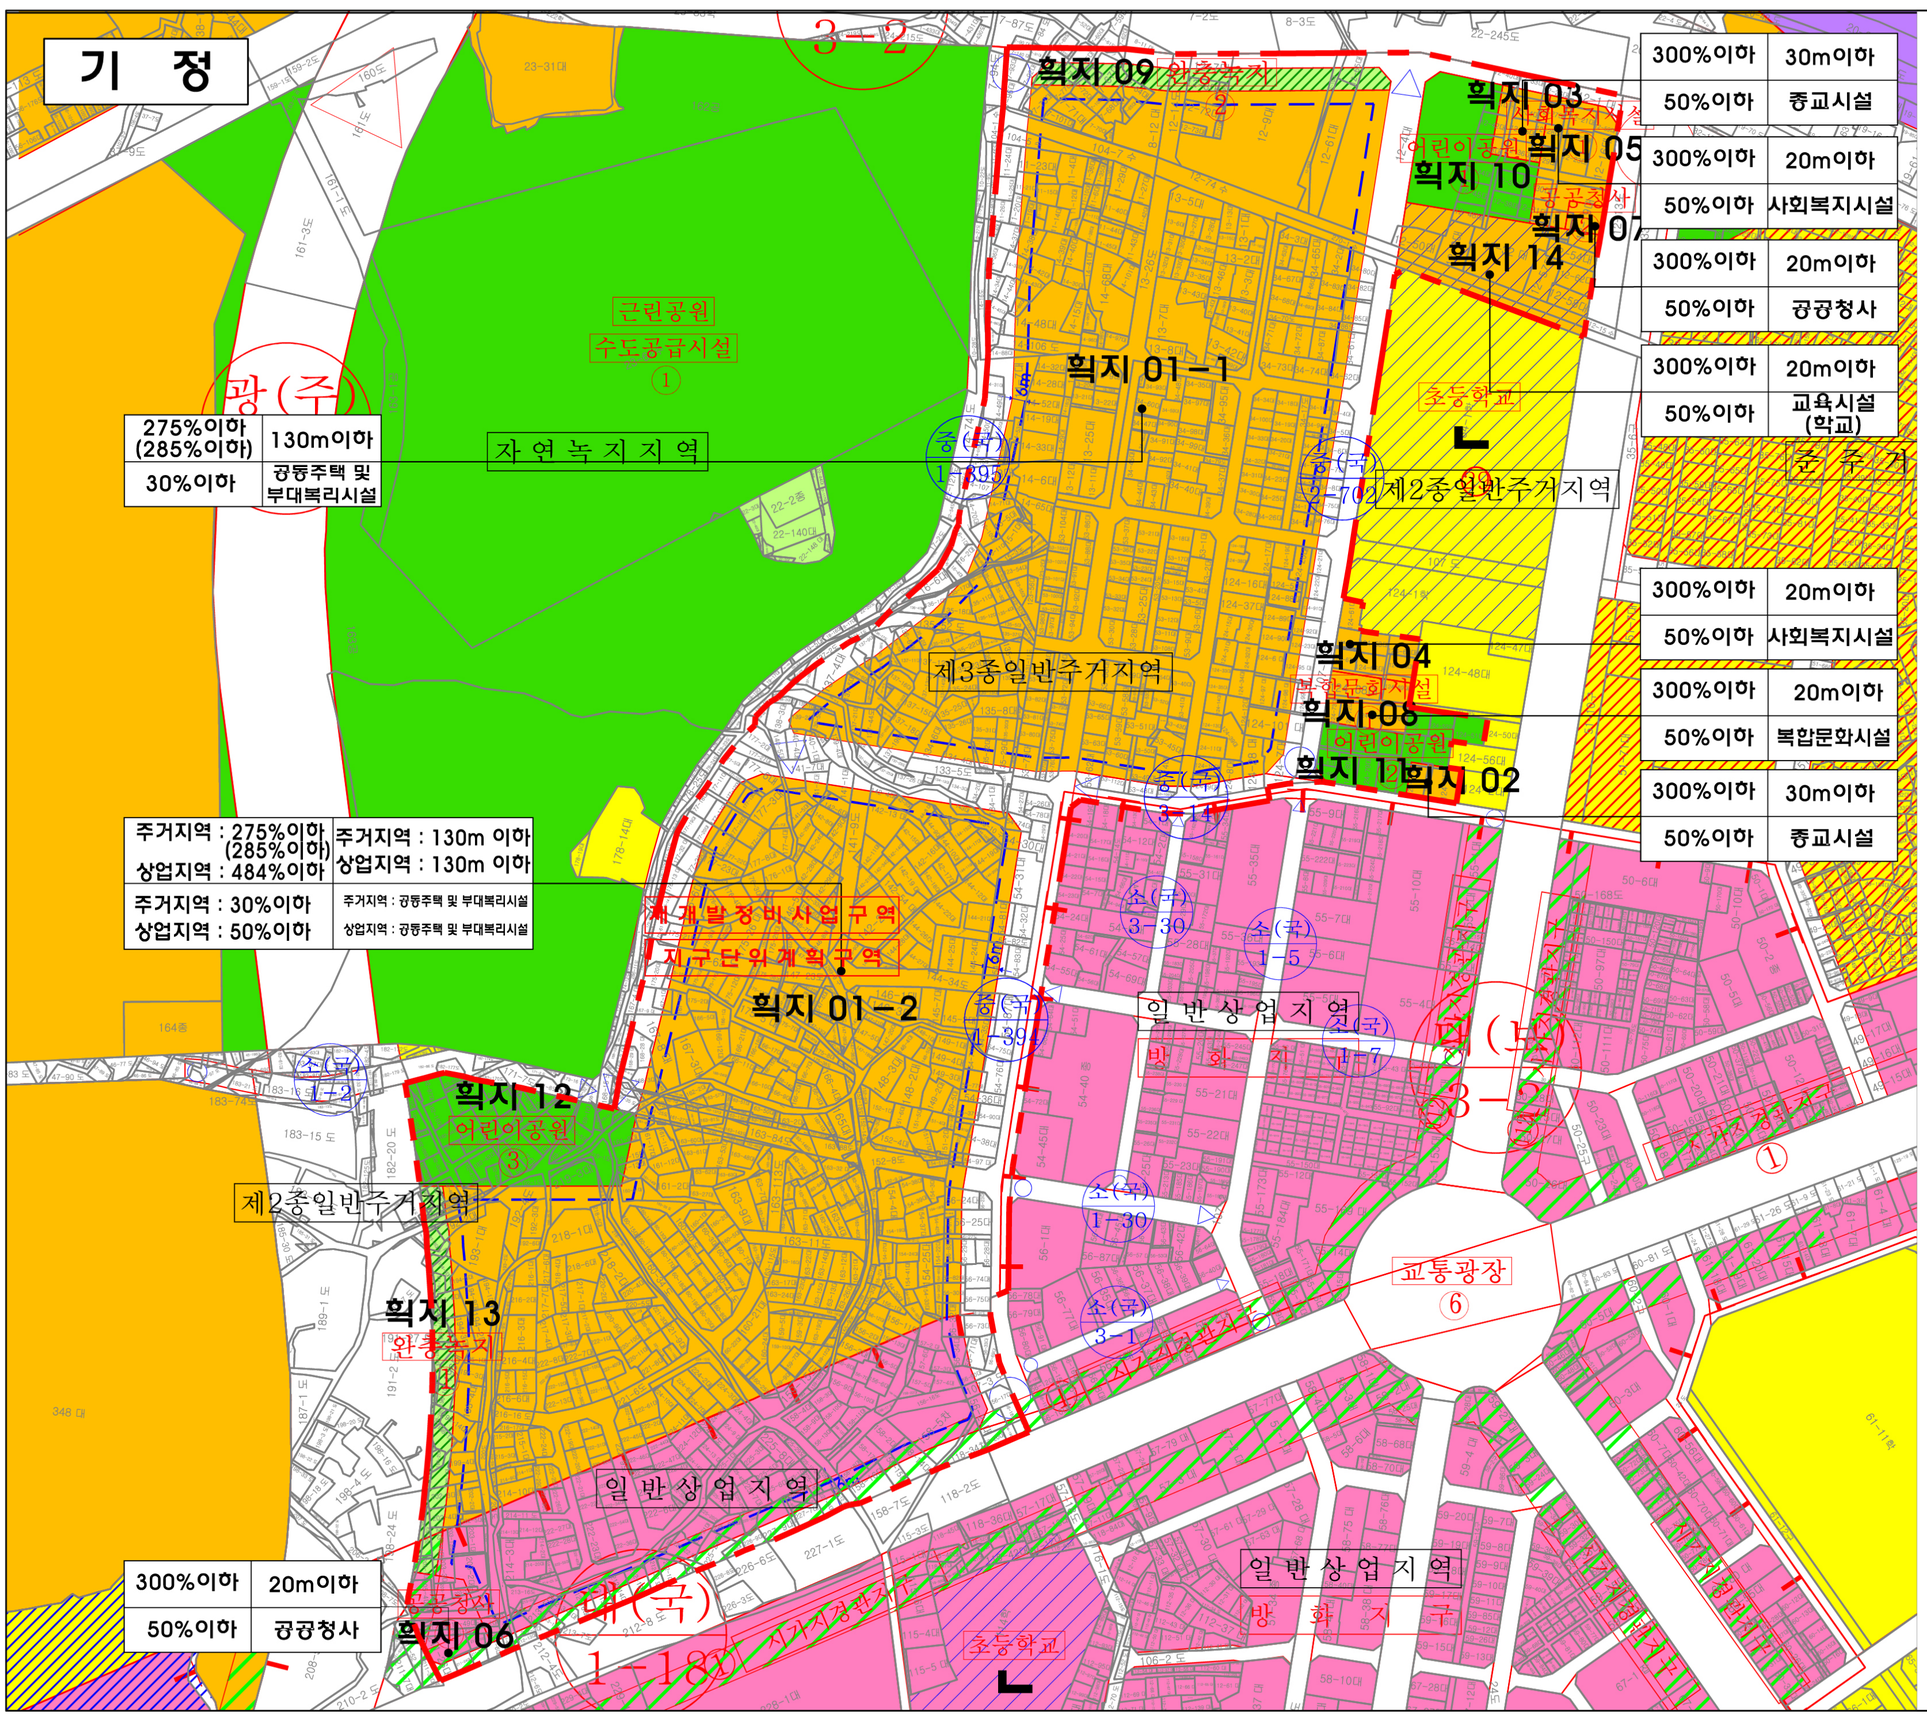

송림1,2동 재개발정비계획 및 정비구역지정 결정(변경)

재개발정비계획 결정(기정)도

범 례

- 재개발정비사업 구역계
- 도시계획선
- 제2종 일반주거지역
- 제3종 일반주거지역
- 준주거지역
- 일반상업지역
- 자연녹지지역
- 일반공업지역
- 시가지경관지구
- 방화지구
- 도 로
- 공 원
- 녹 지
- 학 교
- 1 - 1 가구번호-획지번호

주용도	정비계획용적률	최고높이
	건폐율	

- 건축한계선

N

Scale = 1:3,000

0 20 40 80 160m